

圖 5-17 第一階段坑內止水示意圖砂包堆疊剖面圖

(摘自 大陸工程，2003)



圖 5-18 隧道內止水砂包堆積情形

(摘自 大陸工程, 2003)



圖 5-19 接頭滲水處注入急速固結型化學灌漿材料

(摘自 大陸工程, 2003)

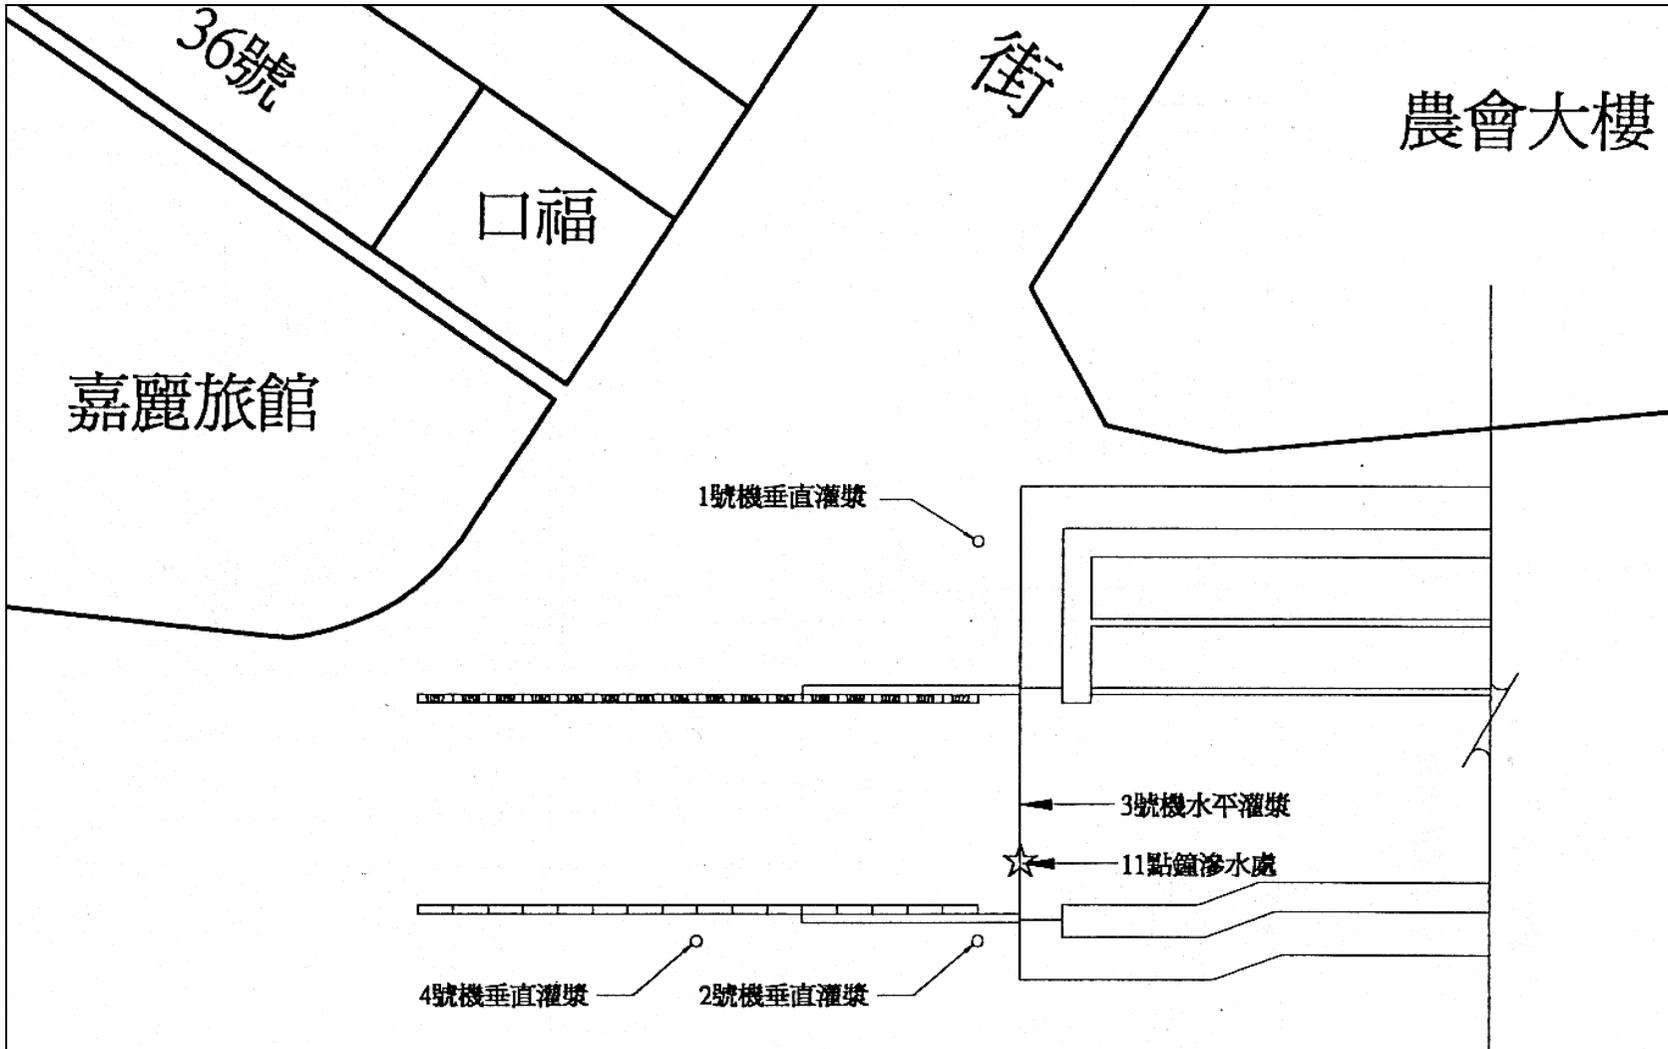


圖 5-20 第一階段搶救灌漿平面圖

(摘自 大陸工程，2003)

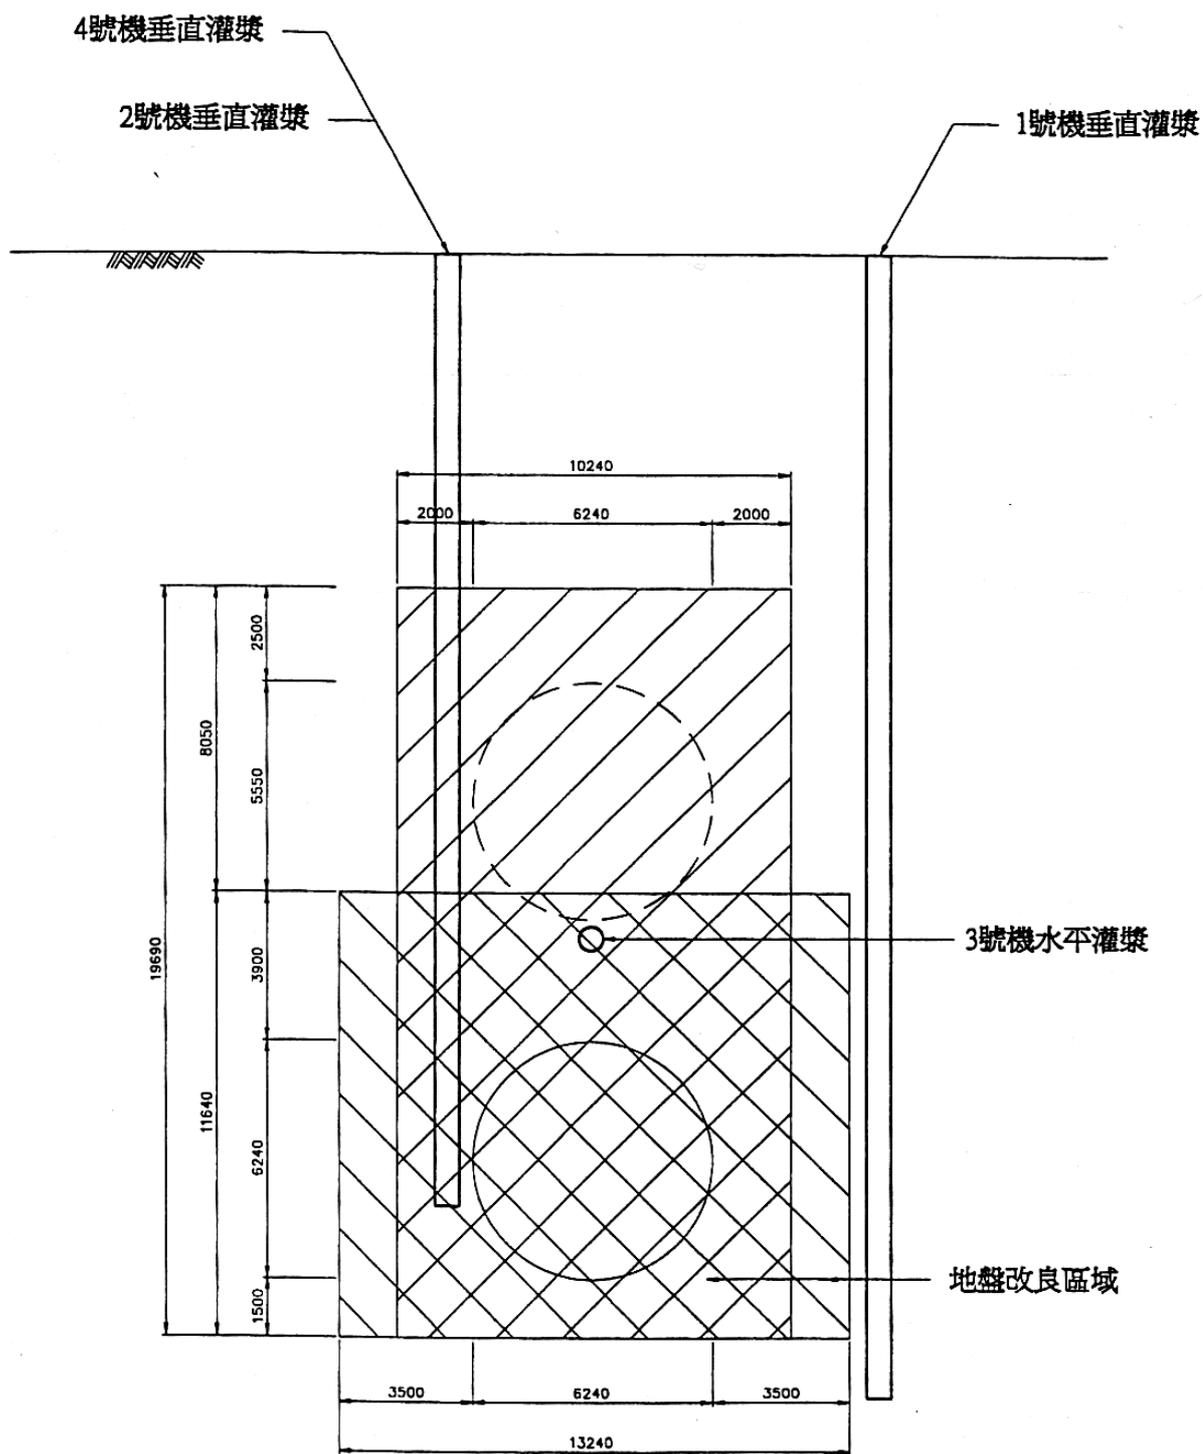


圖 5-21 第一階段搶救灌漿剖面圖

(摘自 大陸工程，2003)