



圖 7-1 台北捷運系統路網圖



圖 7-2 CB420 標工程範圍圖

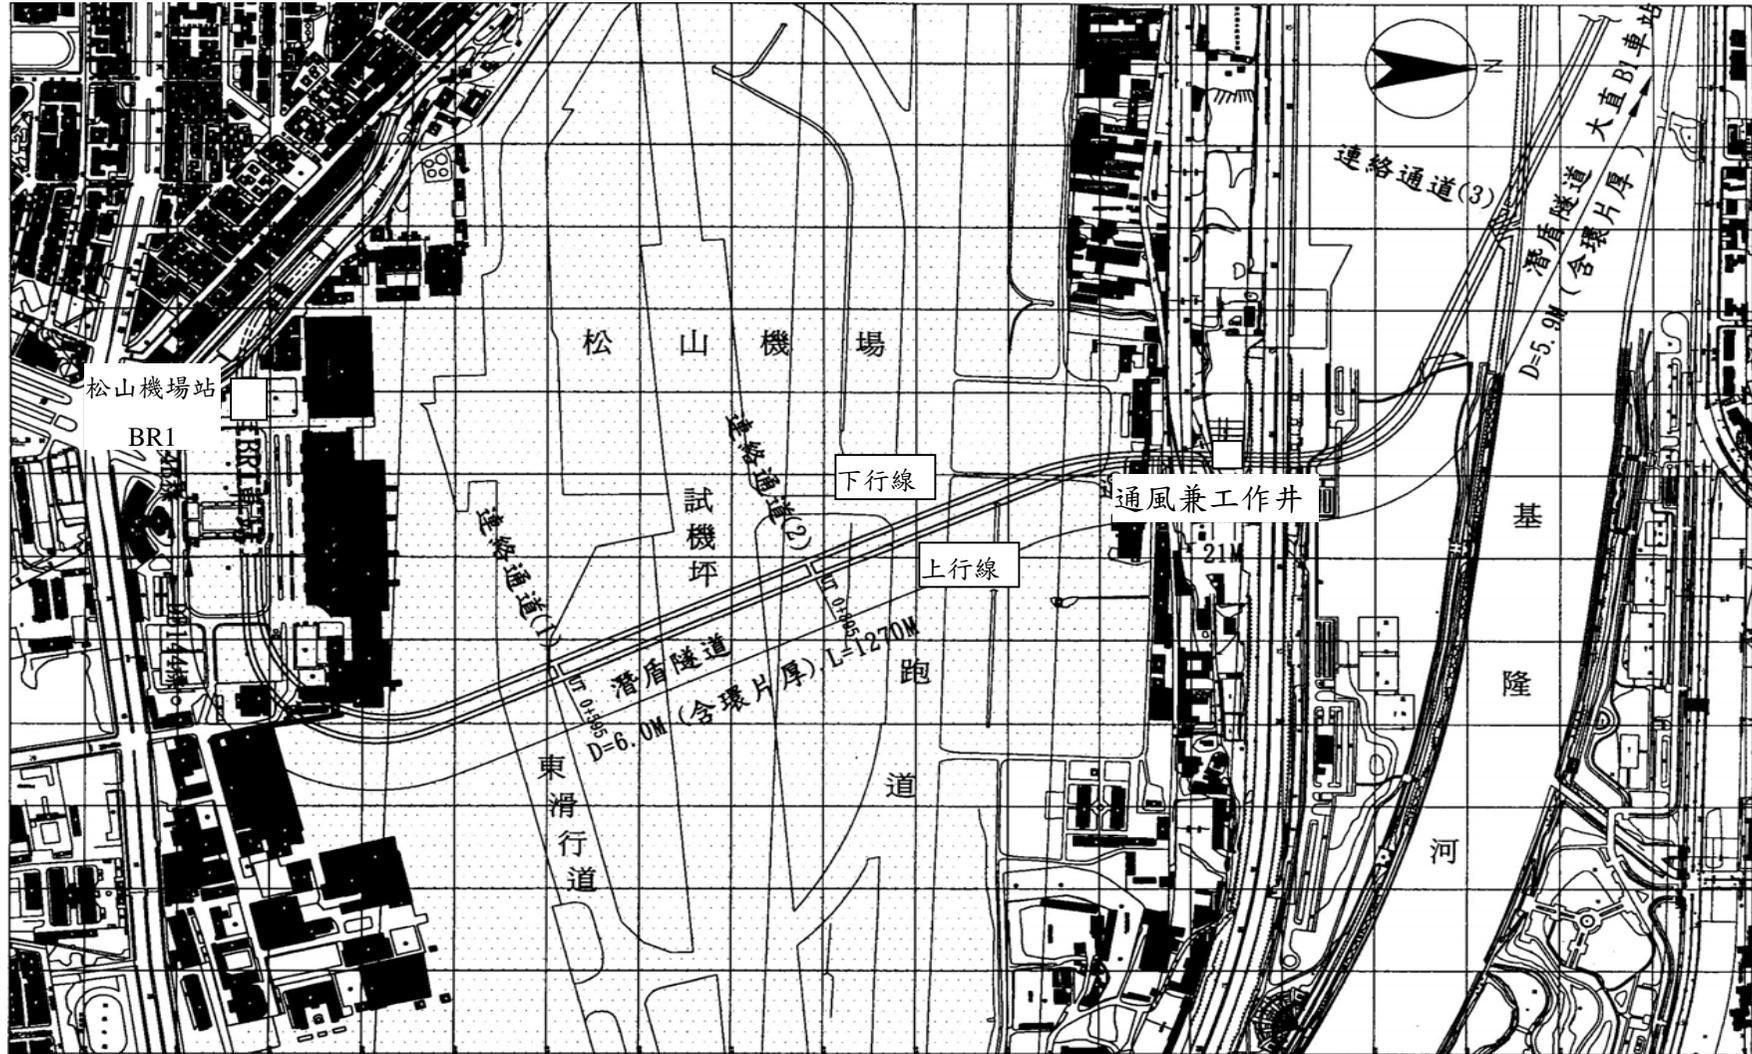


圖 7-3 CB420 標隧道穿越機場平面圖 (摘自 大陸工程, 2003)

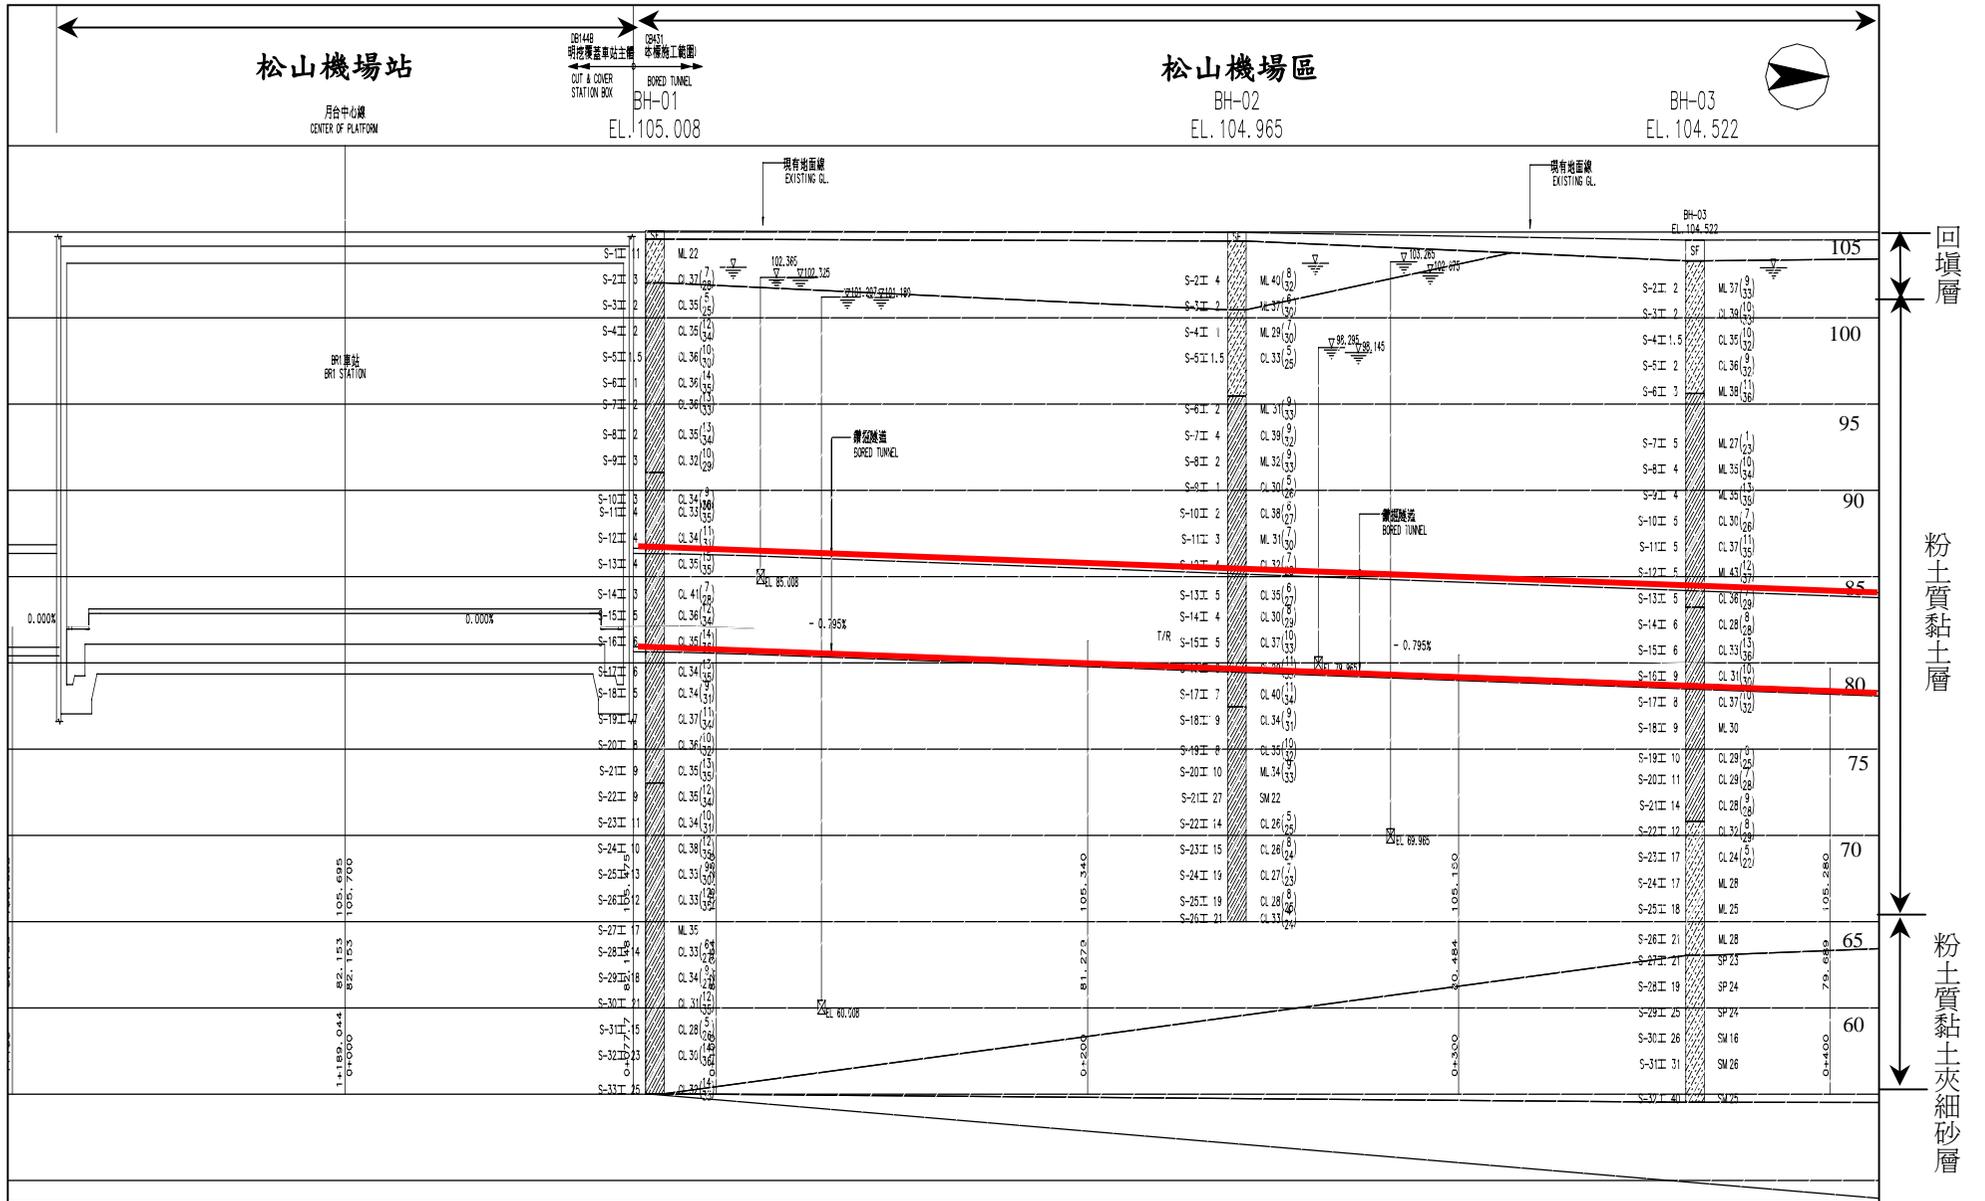


圖 7-4 (a) 沿線地質剖面圖 (摘自 大陸工程, 2003)

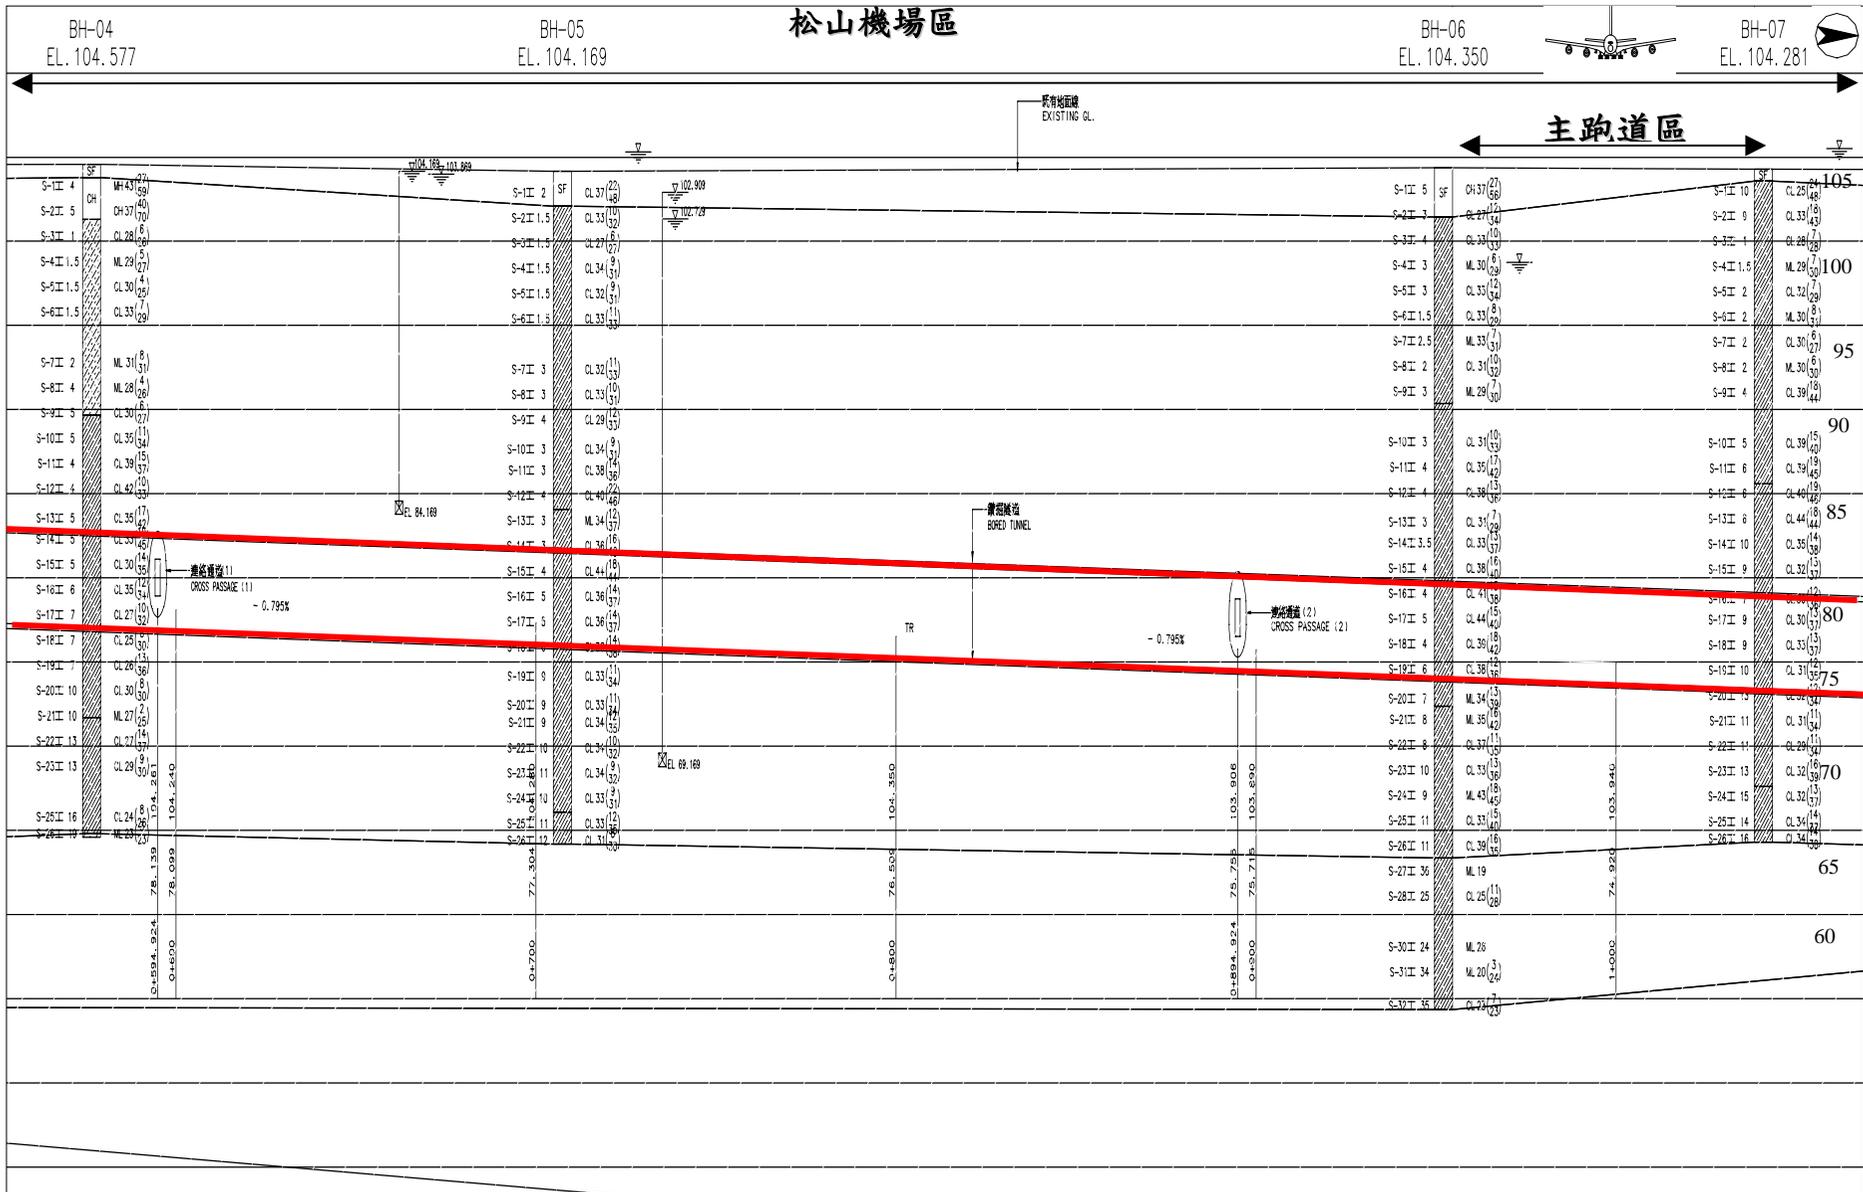


圖 7-4 (b) 沿線地質剖面圖 (摘自 大陸工程, 2003)

通風豎井



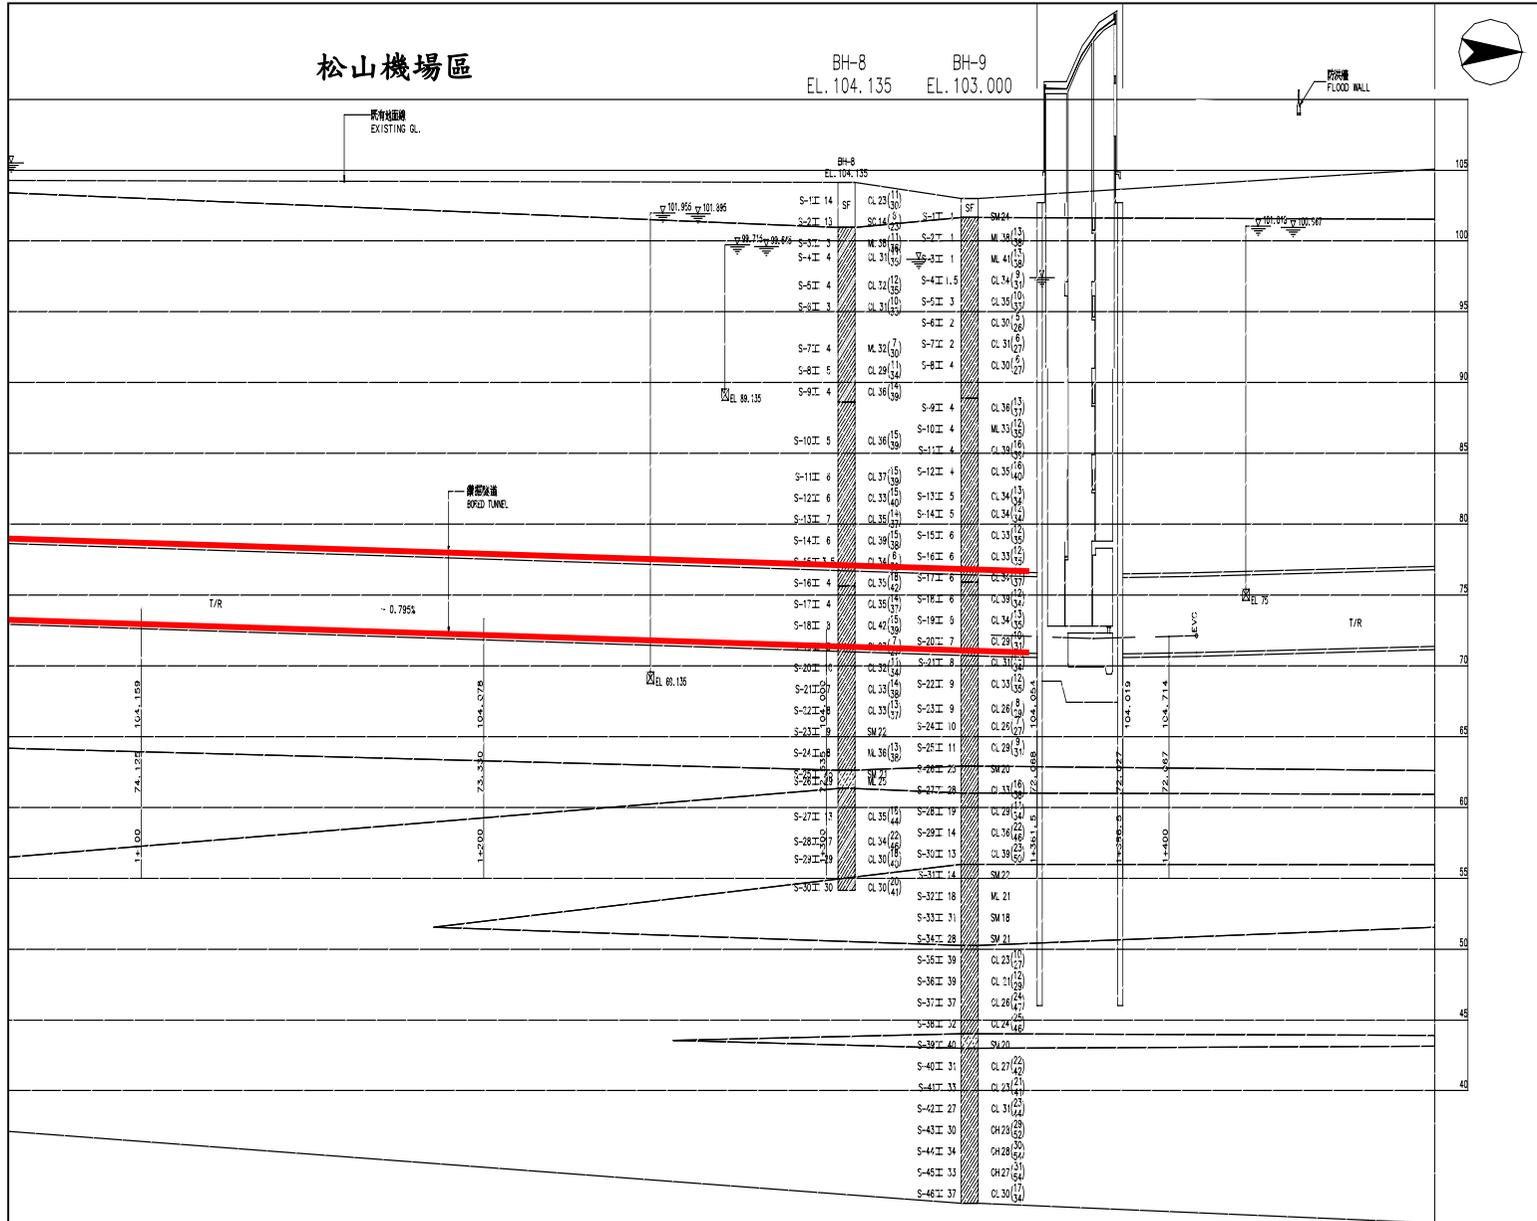


圖 7-4 (c) 沿線地質剖面圖 (摘自 大陸工程, 2003)

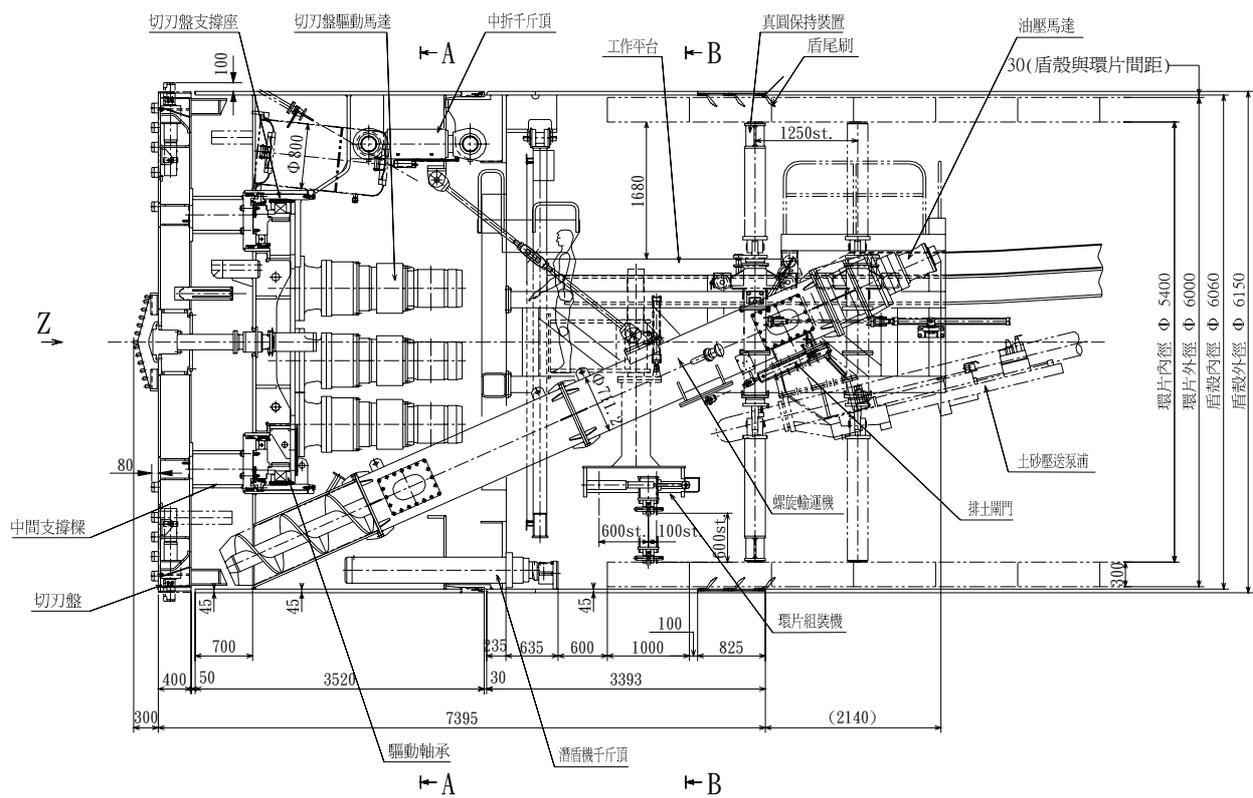

(a) 潛盾機剖面圖

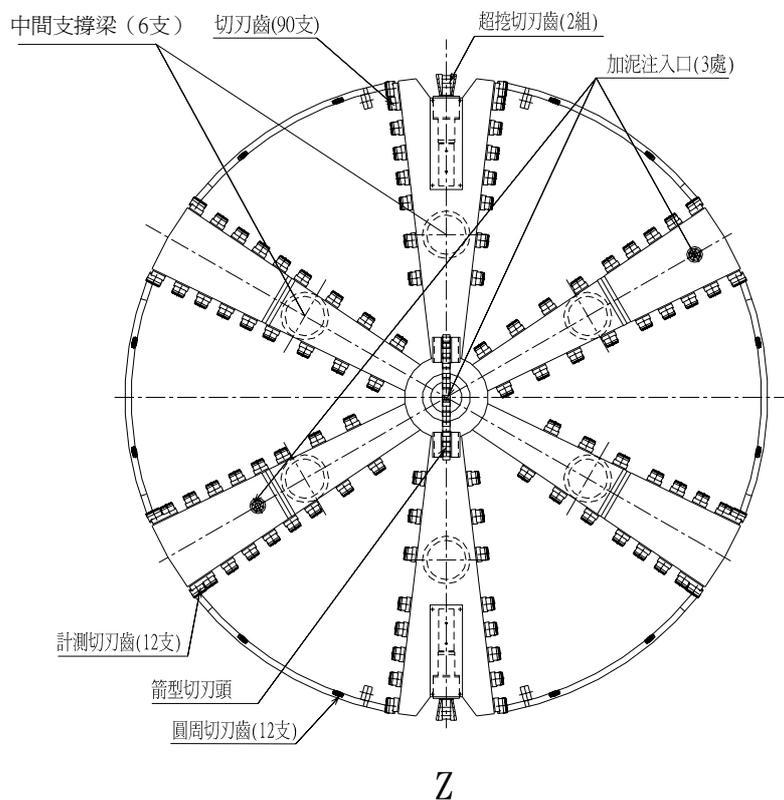

(b) 潛盾機切刀盤

圖 7-5 加泥土壓平衡式潛盾機細部構造圖 (摘自 大陸工程, 2003)

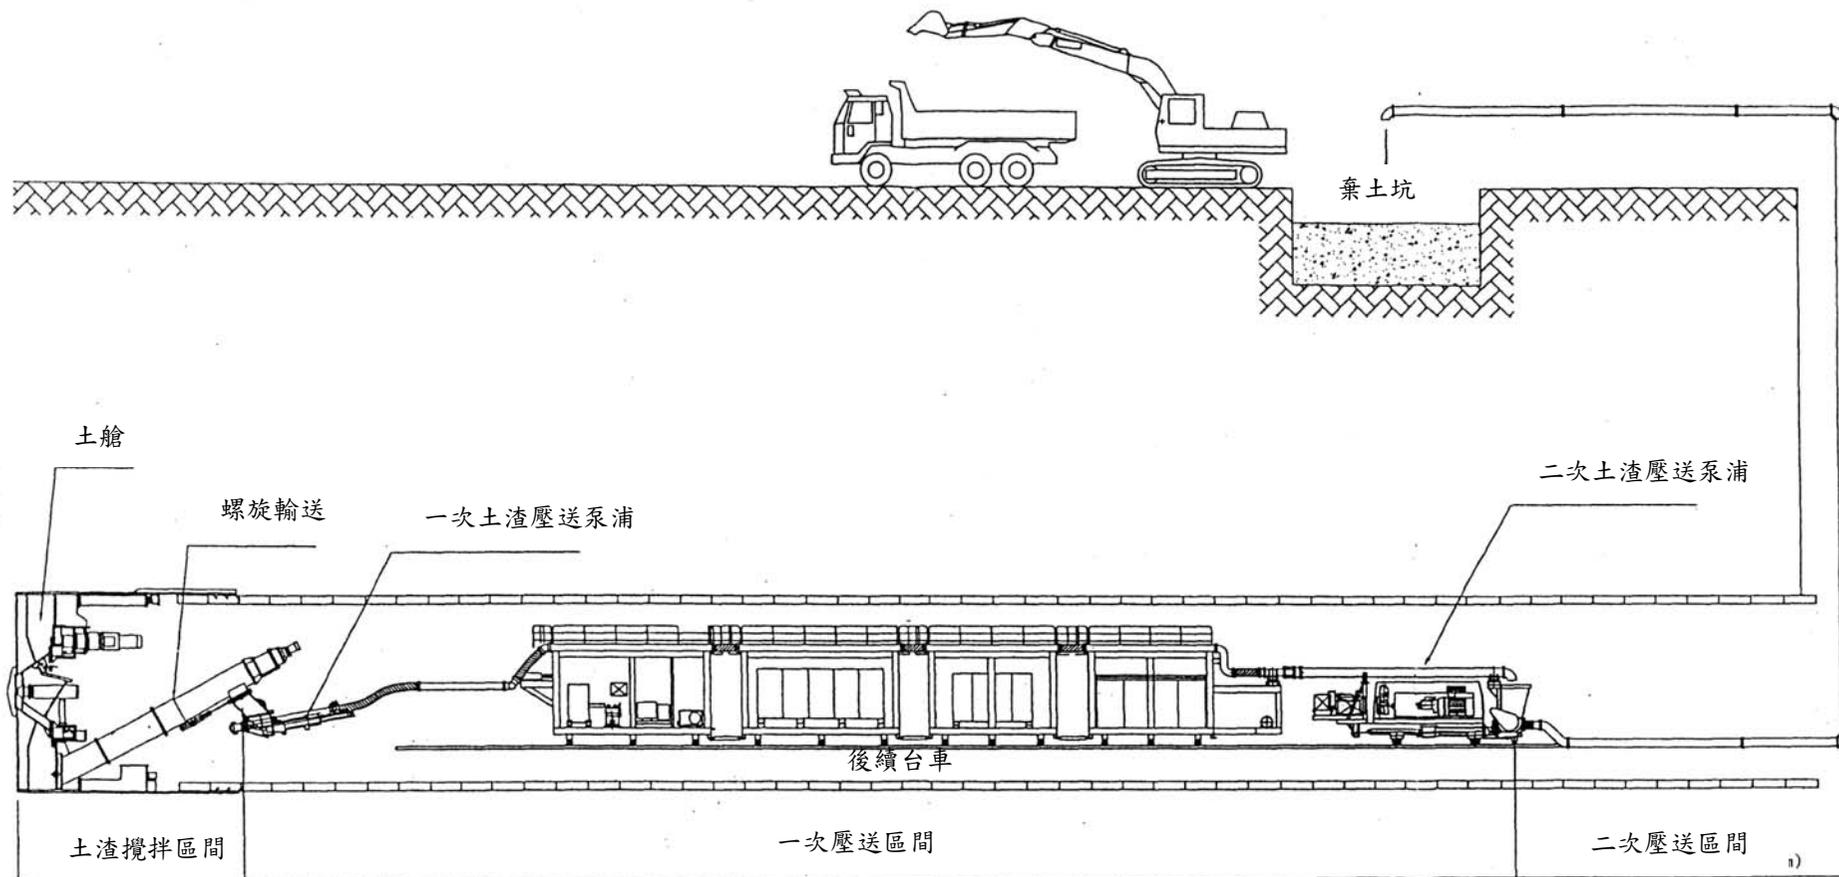


圖 7-6 潛盾隧道土渣排送設備配置圖 (摘自 大陸工程, 2003)



圖 7-7 潛盾機內部螺運機



圖 7-8 二次土渣壓送泵浦