





苗栗臨時建築的各項可能設計案  
Temporary



交通大学建築研究

TO BE OR NOT TO BE,  
THAT IS THE QUESTION

在場或不在場的設計

建築設計 architecture 中建築物件  
object 的存在或隱匿

Project

案名

苗栗臨時建築

Designed by

設計/繪圖

Wen-Wei Wang

Date

整理日期

May / 2004

Draw Title

圖說內容

Concepts

Scale

比例

Edition

圖號

遠東數位獎設計競圖



Sheet

張號

3-4



## temporary & TEMP.exe

## Concepts:

The dominant objective in this project is to provide a temporary shelter to integrate the temporary, landscapes and the nature.

交通大学建築研究

TO BE OR NOT TO BE,  
THAT IS THE QUESTION

在場或不在場的設計

建築設計 architecture 中建築物件  
object 的存在或隱匿

Project  
案名

苗栗臨時建築


Designed by  
設計/繪圖  
Wen-Wei Wang

Date  
整理日期  
May / 2004

Draw Title  
圖說內容  
Concepts

Scale  
比例

Edition  
圖號  
遠東數位獎設計競圖

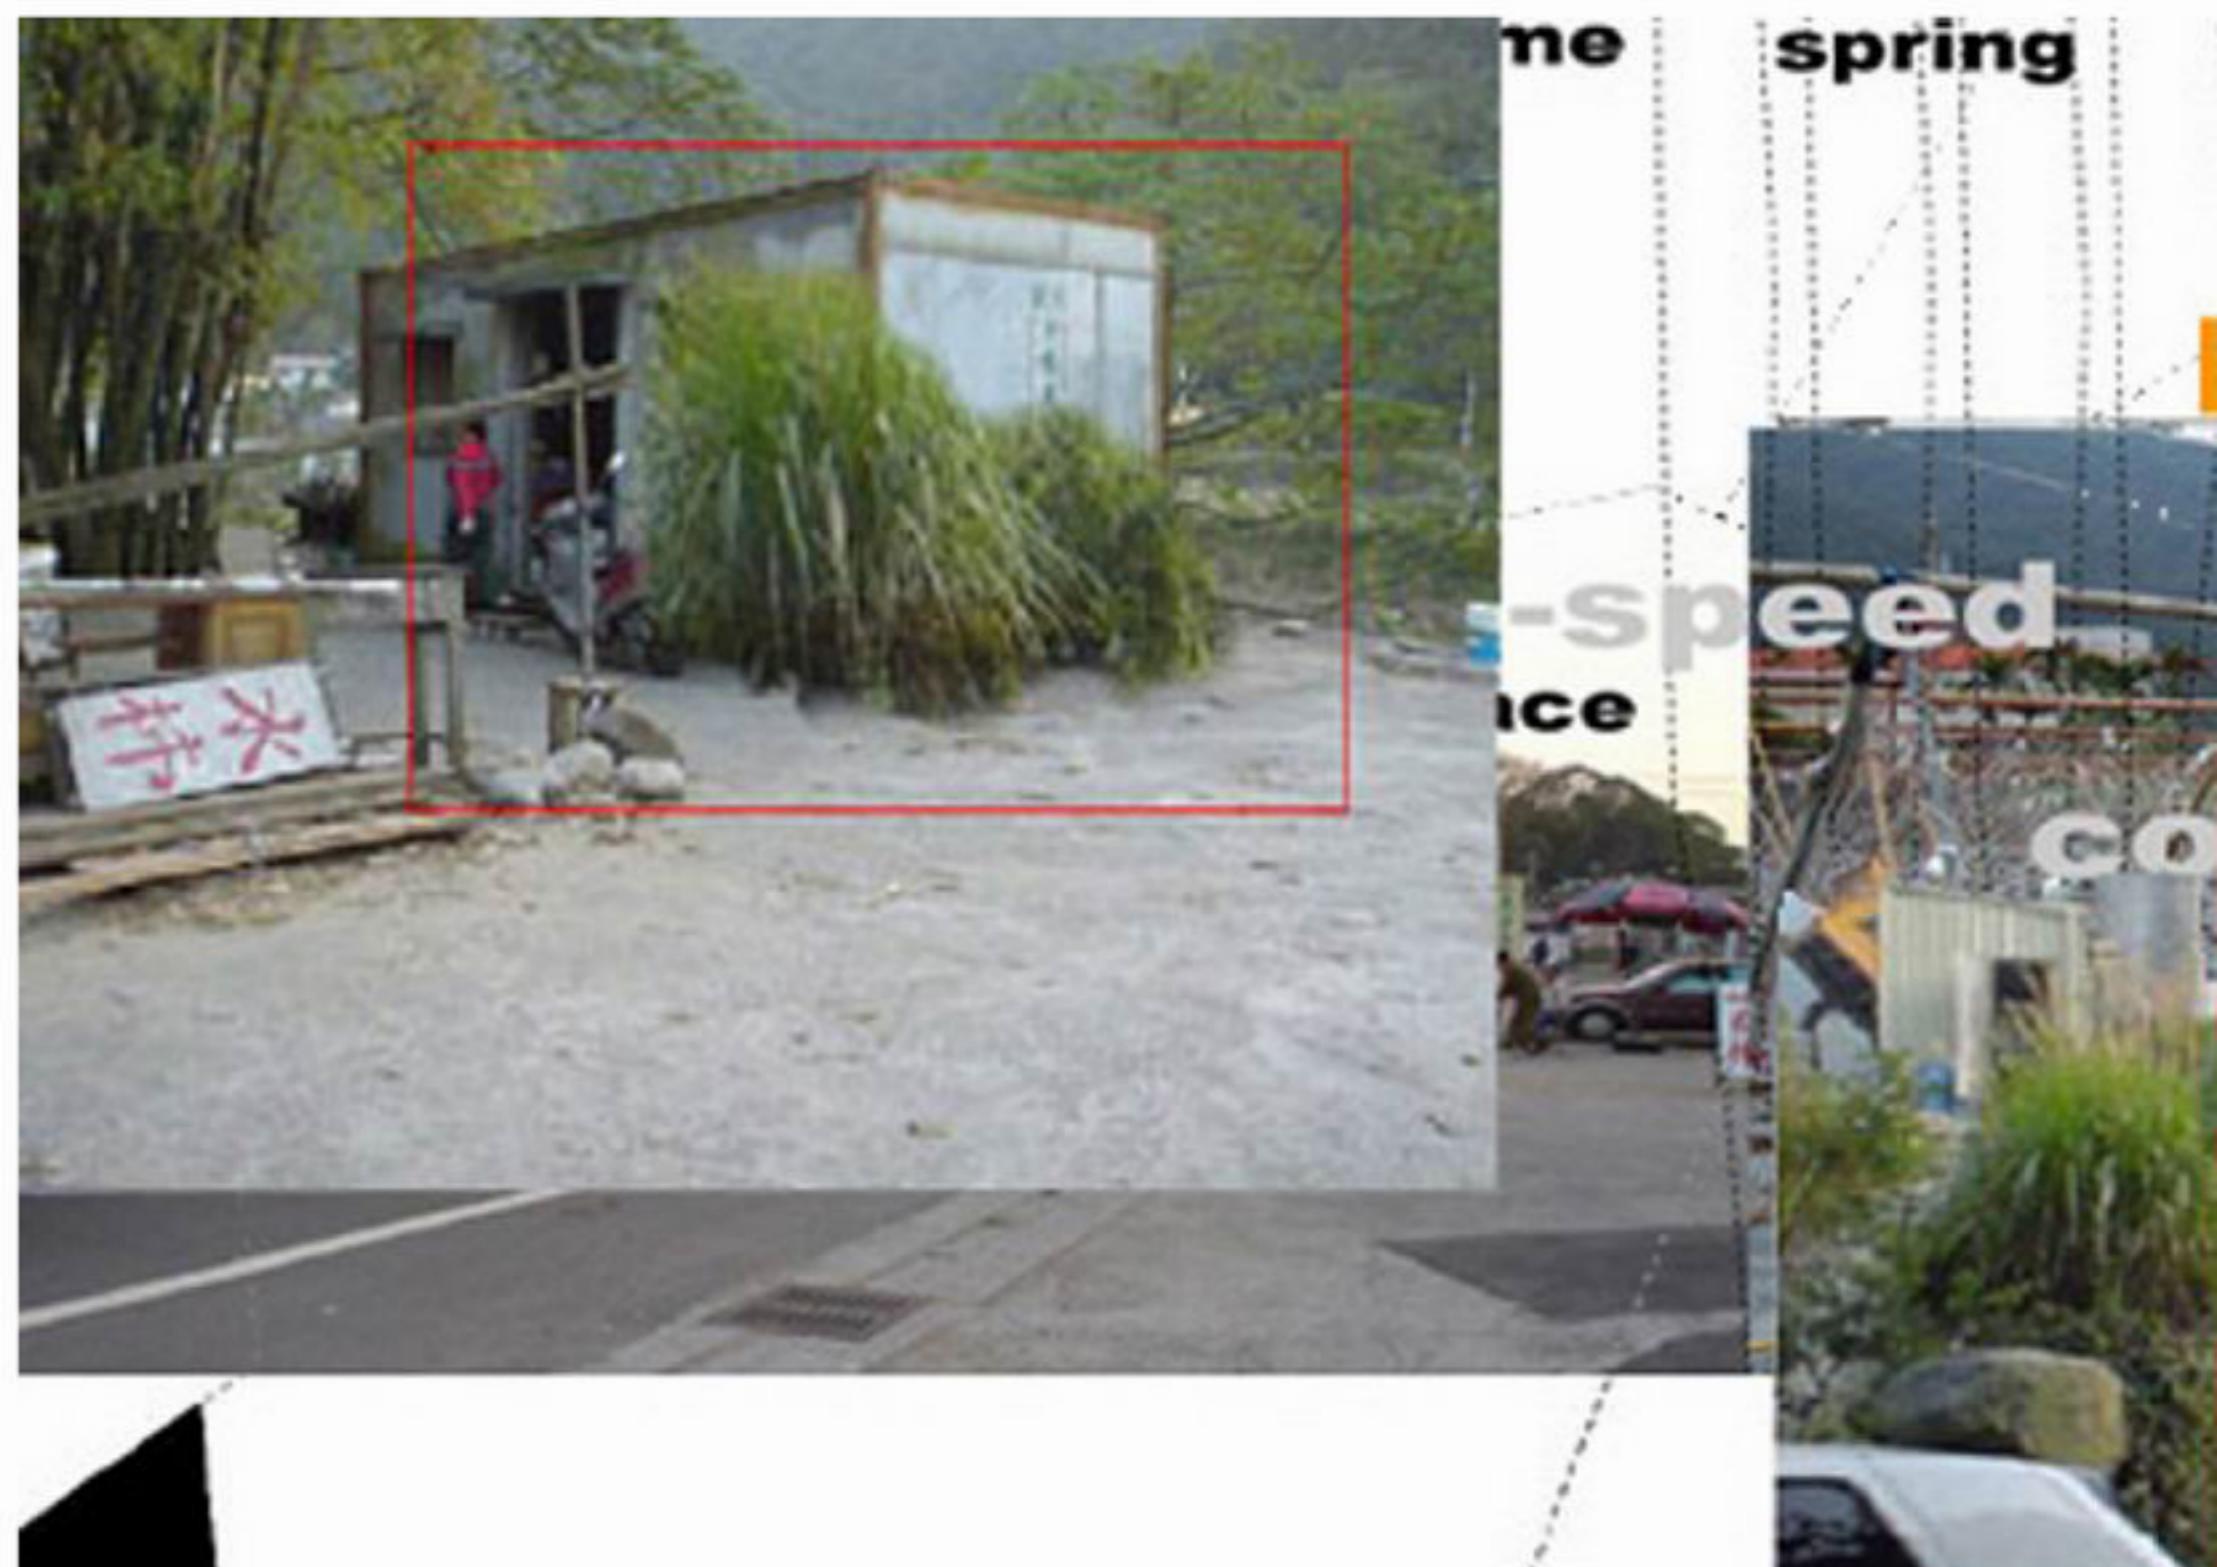

Sheet  
張號

5-6



Concepts:

鐵皮屋的臨時性，強調快速實用及經濟考量下，大量的出現在被法規所禁建的農地及郊區，正視面對這樣一個社會、材料科技、乃至於經濟問題，成為這個設計的初步構想。

照片理所提供的基地樣貌，呈現出人造粗獷的鐵皮物，和自然之間的依存關係，其數量之多，加上模矩化的生產方式，對於現行政策裡一昧的否定和強制的拆除是否為最佳的解決之道，提出一個不容忽視的註解。

交通大学建築研究

TO BE OR NOT TO BE,  
THAT IS THE QUESTION

在場或不在場的設計  
建築設計 architecture 中建築物件  
object 的存在或隱匿

Project  
案名

苗栗臨時建築

Designed by  
設計/繪圖

Wen-Wei Wang

Date  
整理日期

May / 2004



Draw Title  
圖說內容

Tectonic

Scale  
比例


Edition  
圖號

遠東數位獎設計競圖

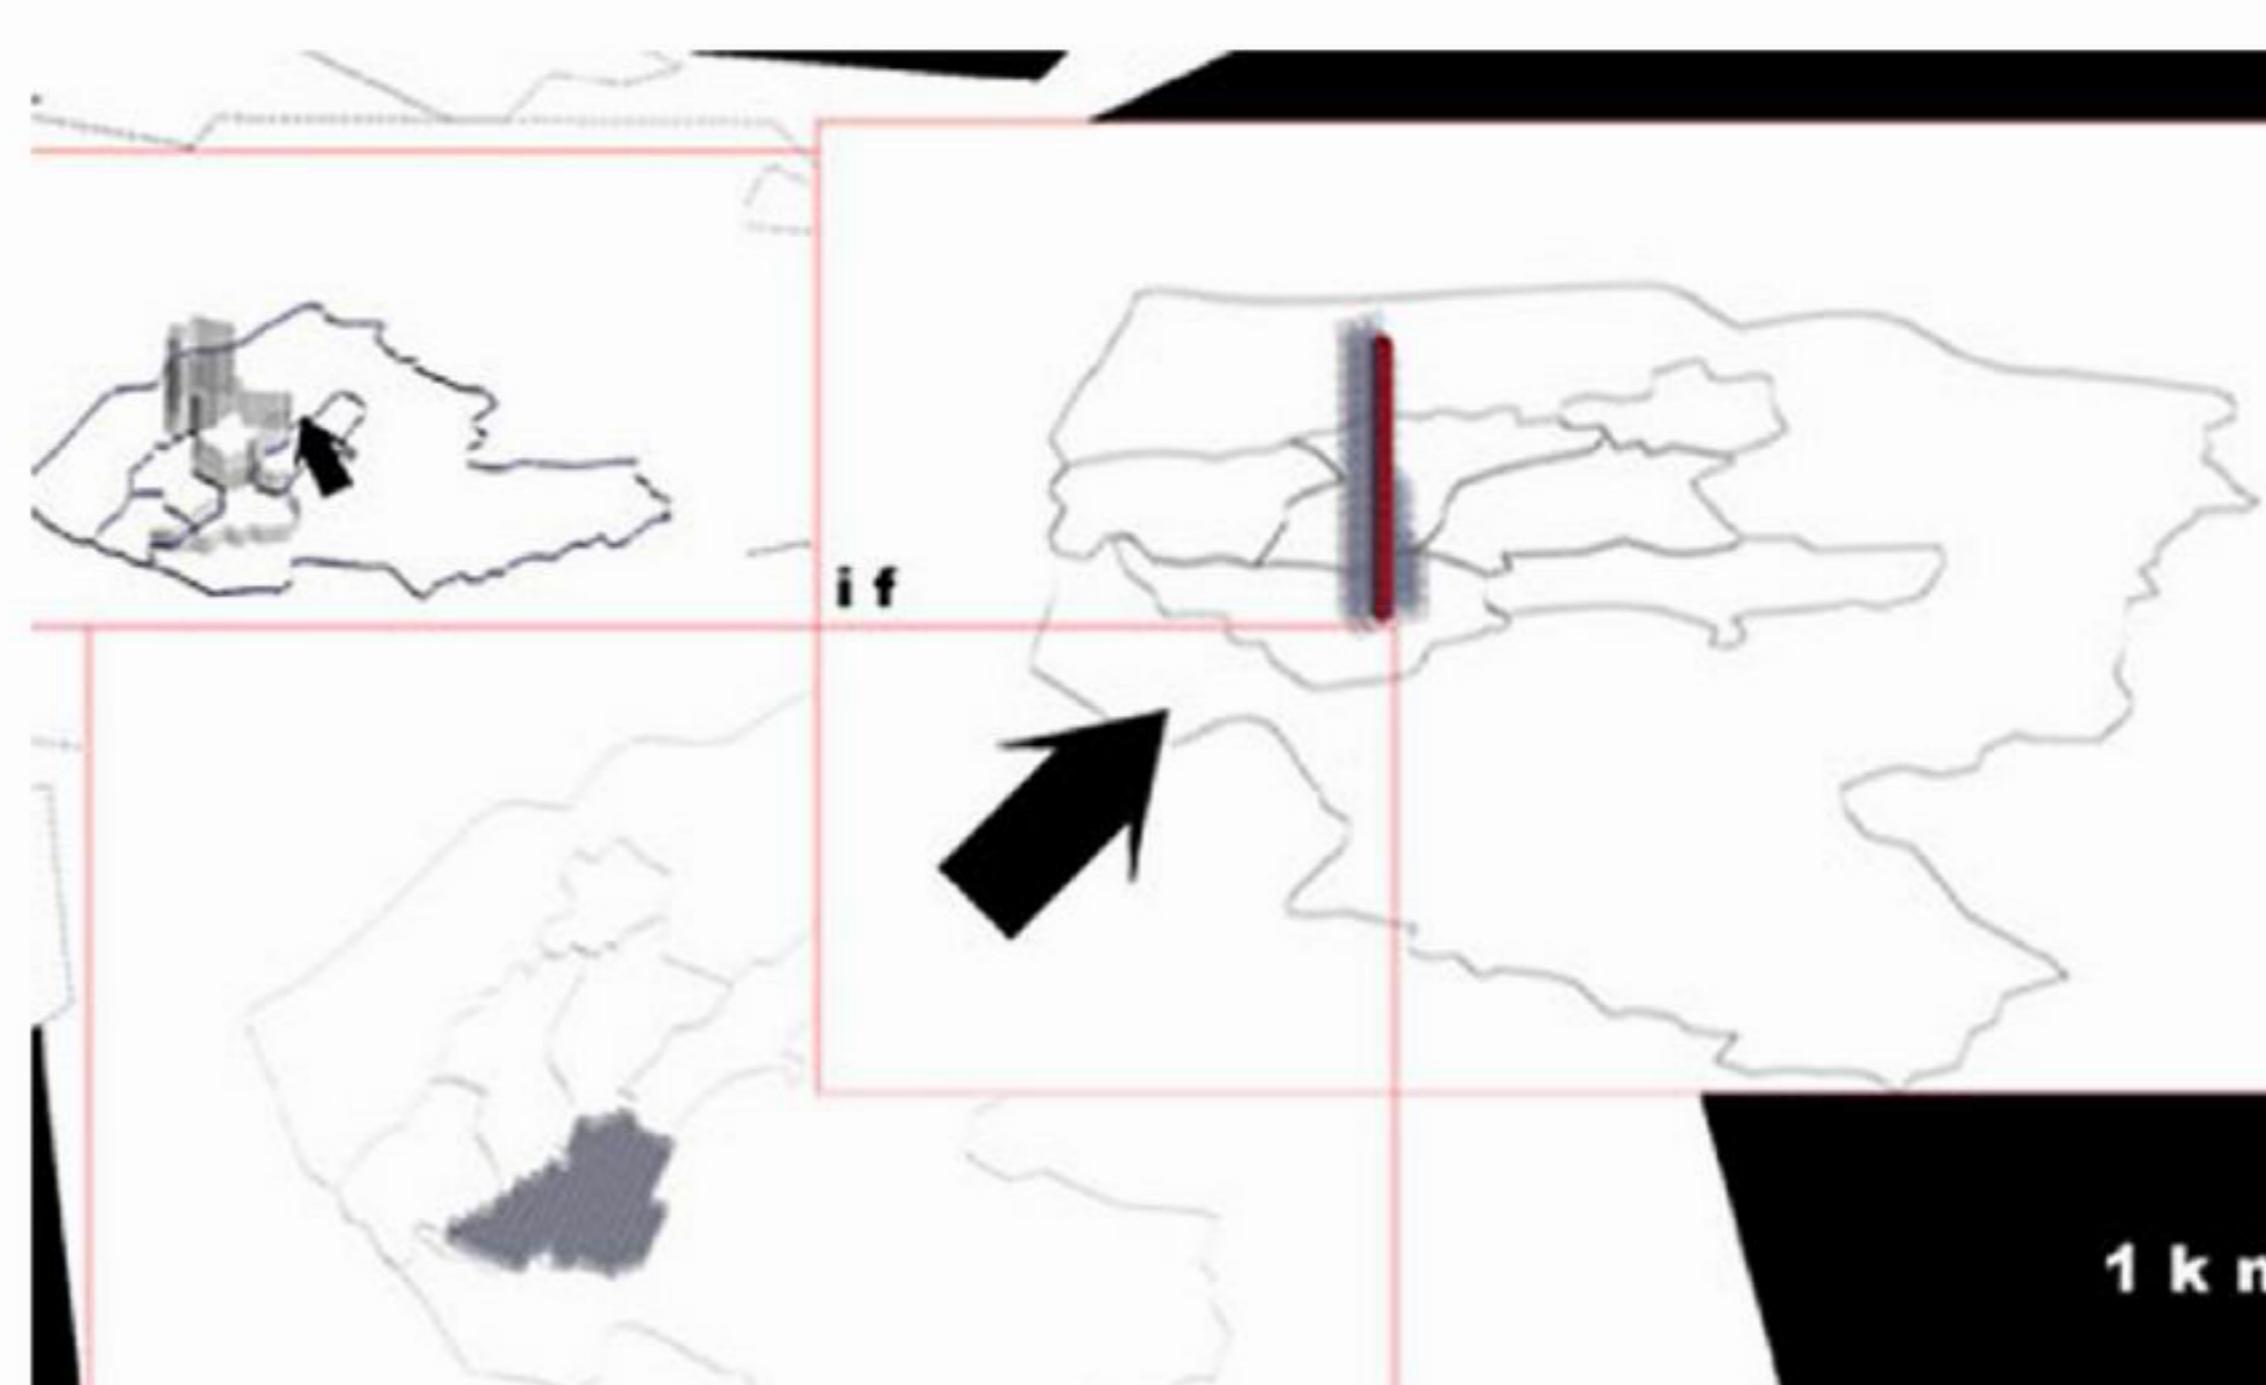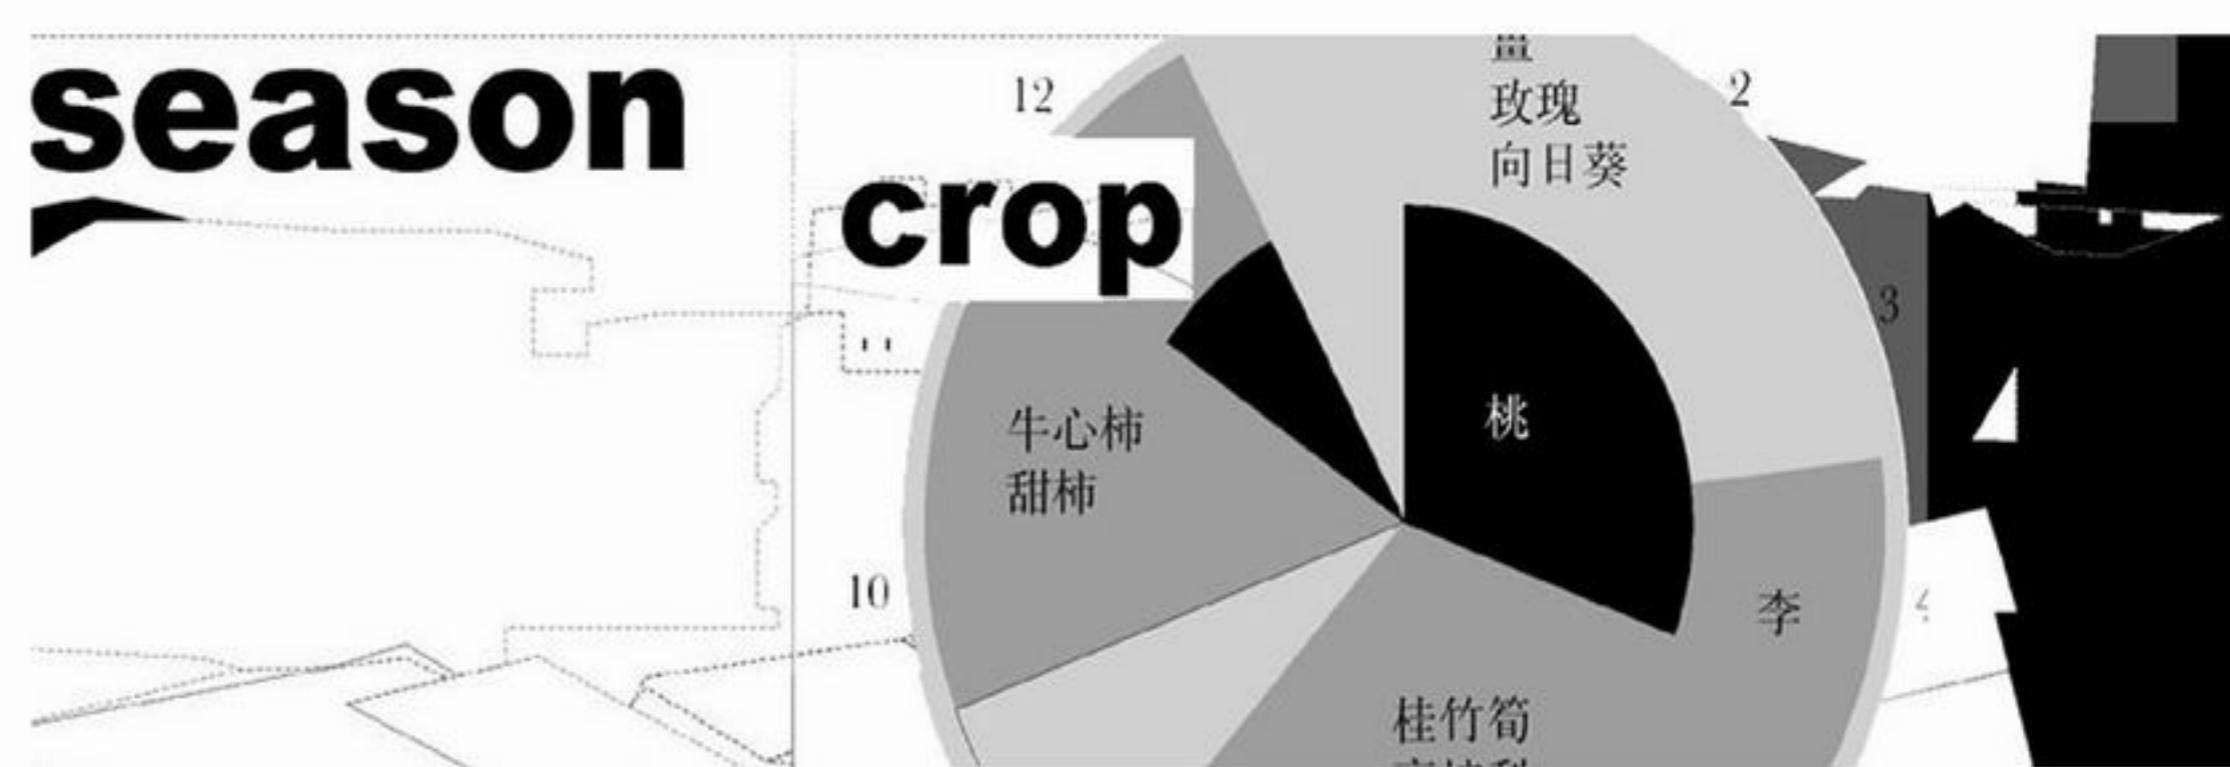


Sheet  
張號

7-8

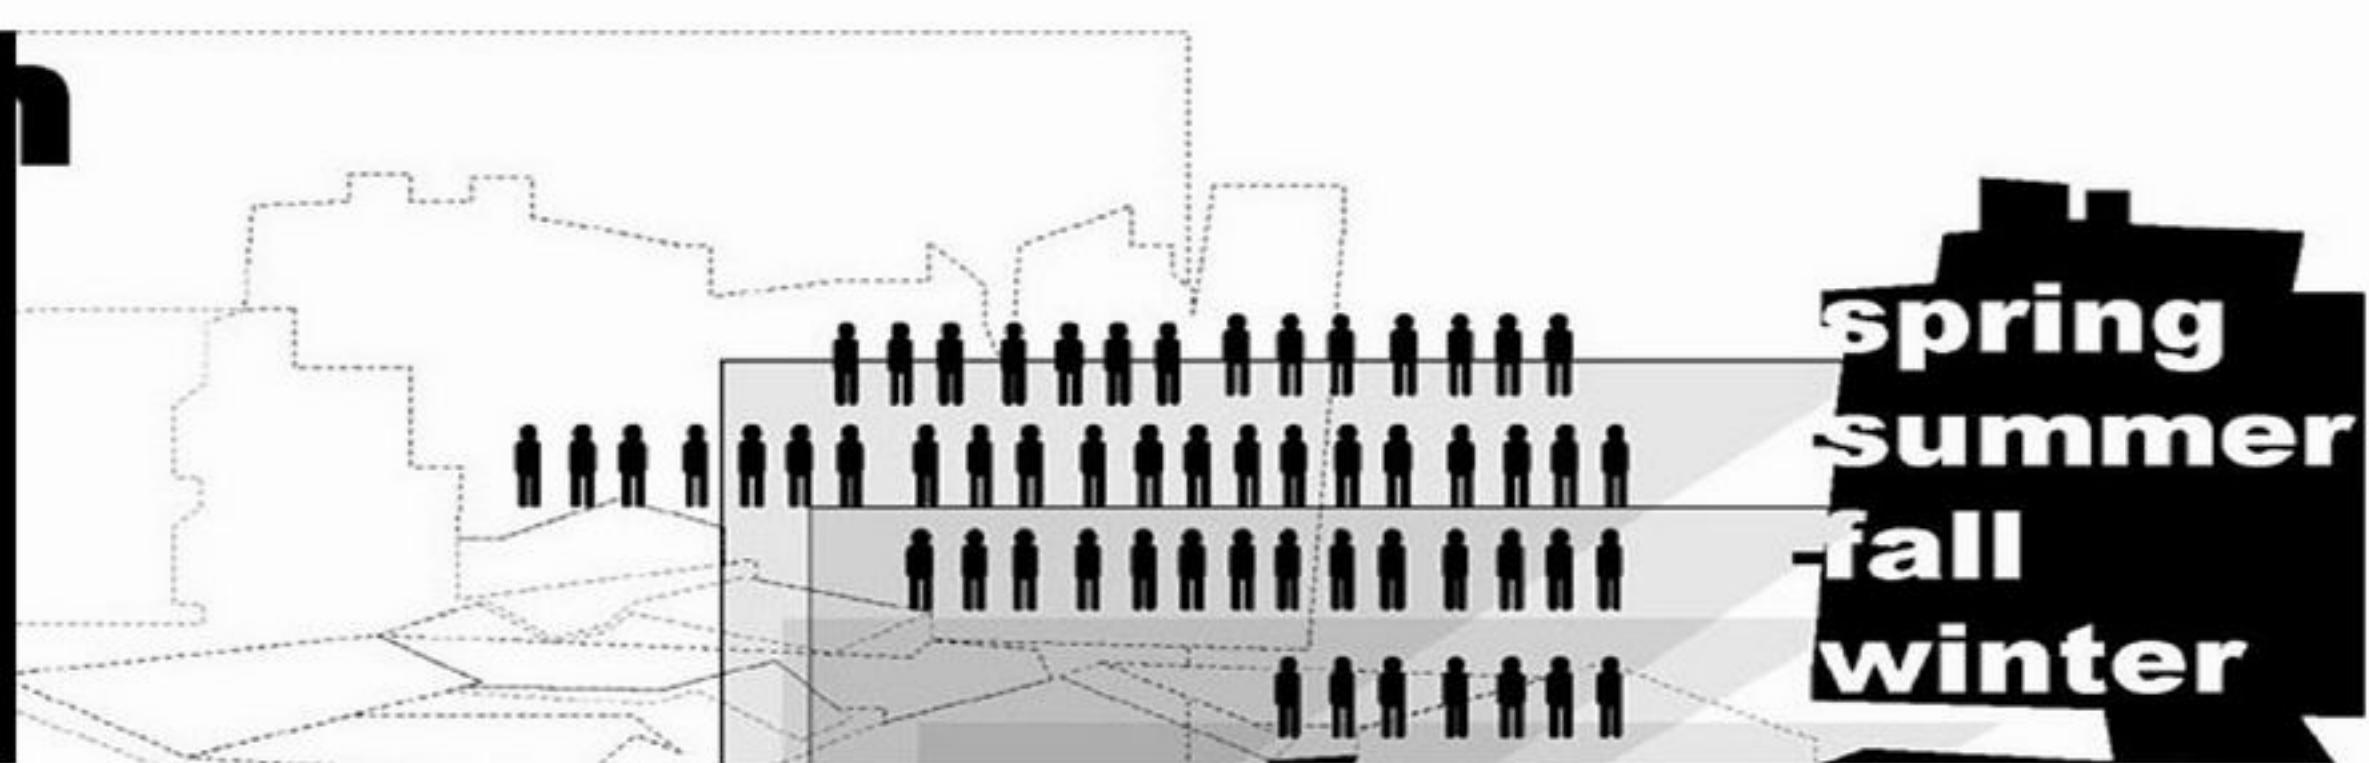

The relationships between people and seasons.

## **density of population**

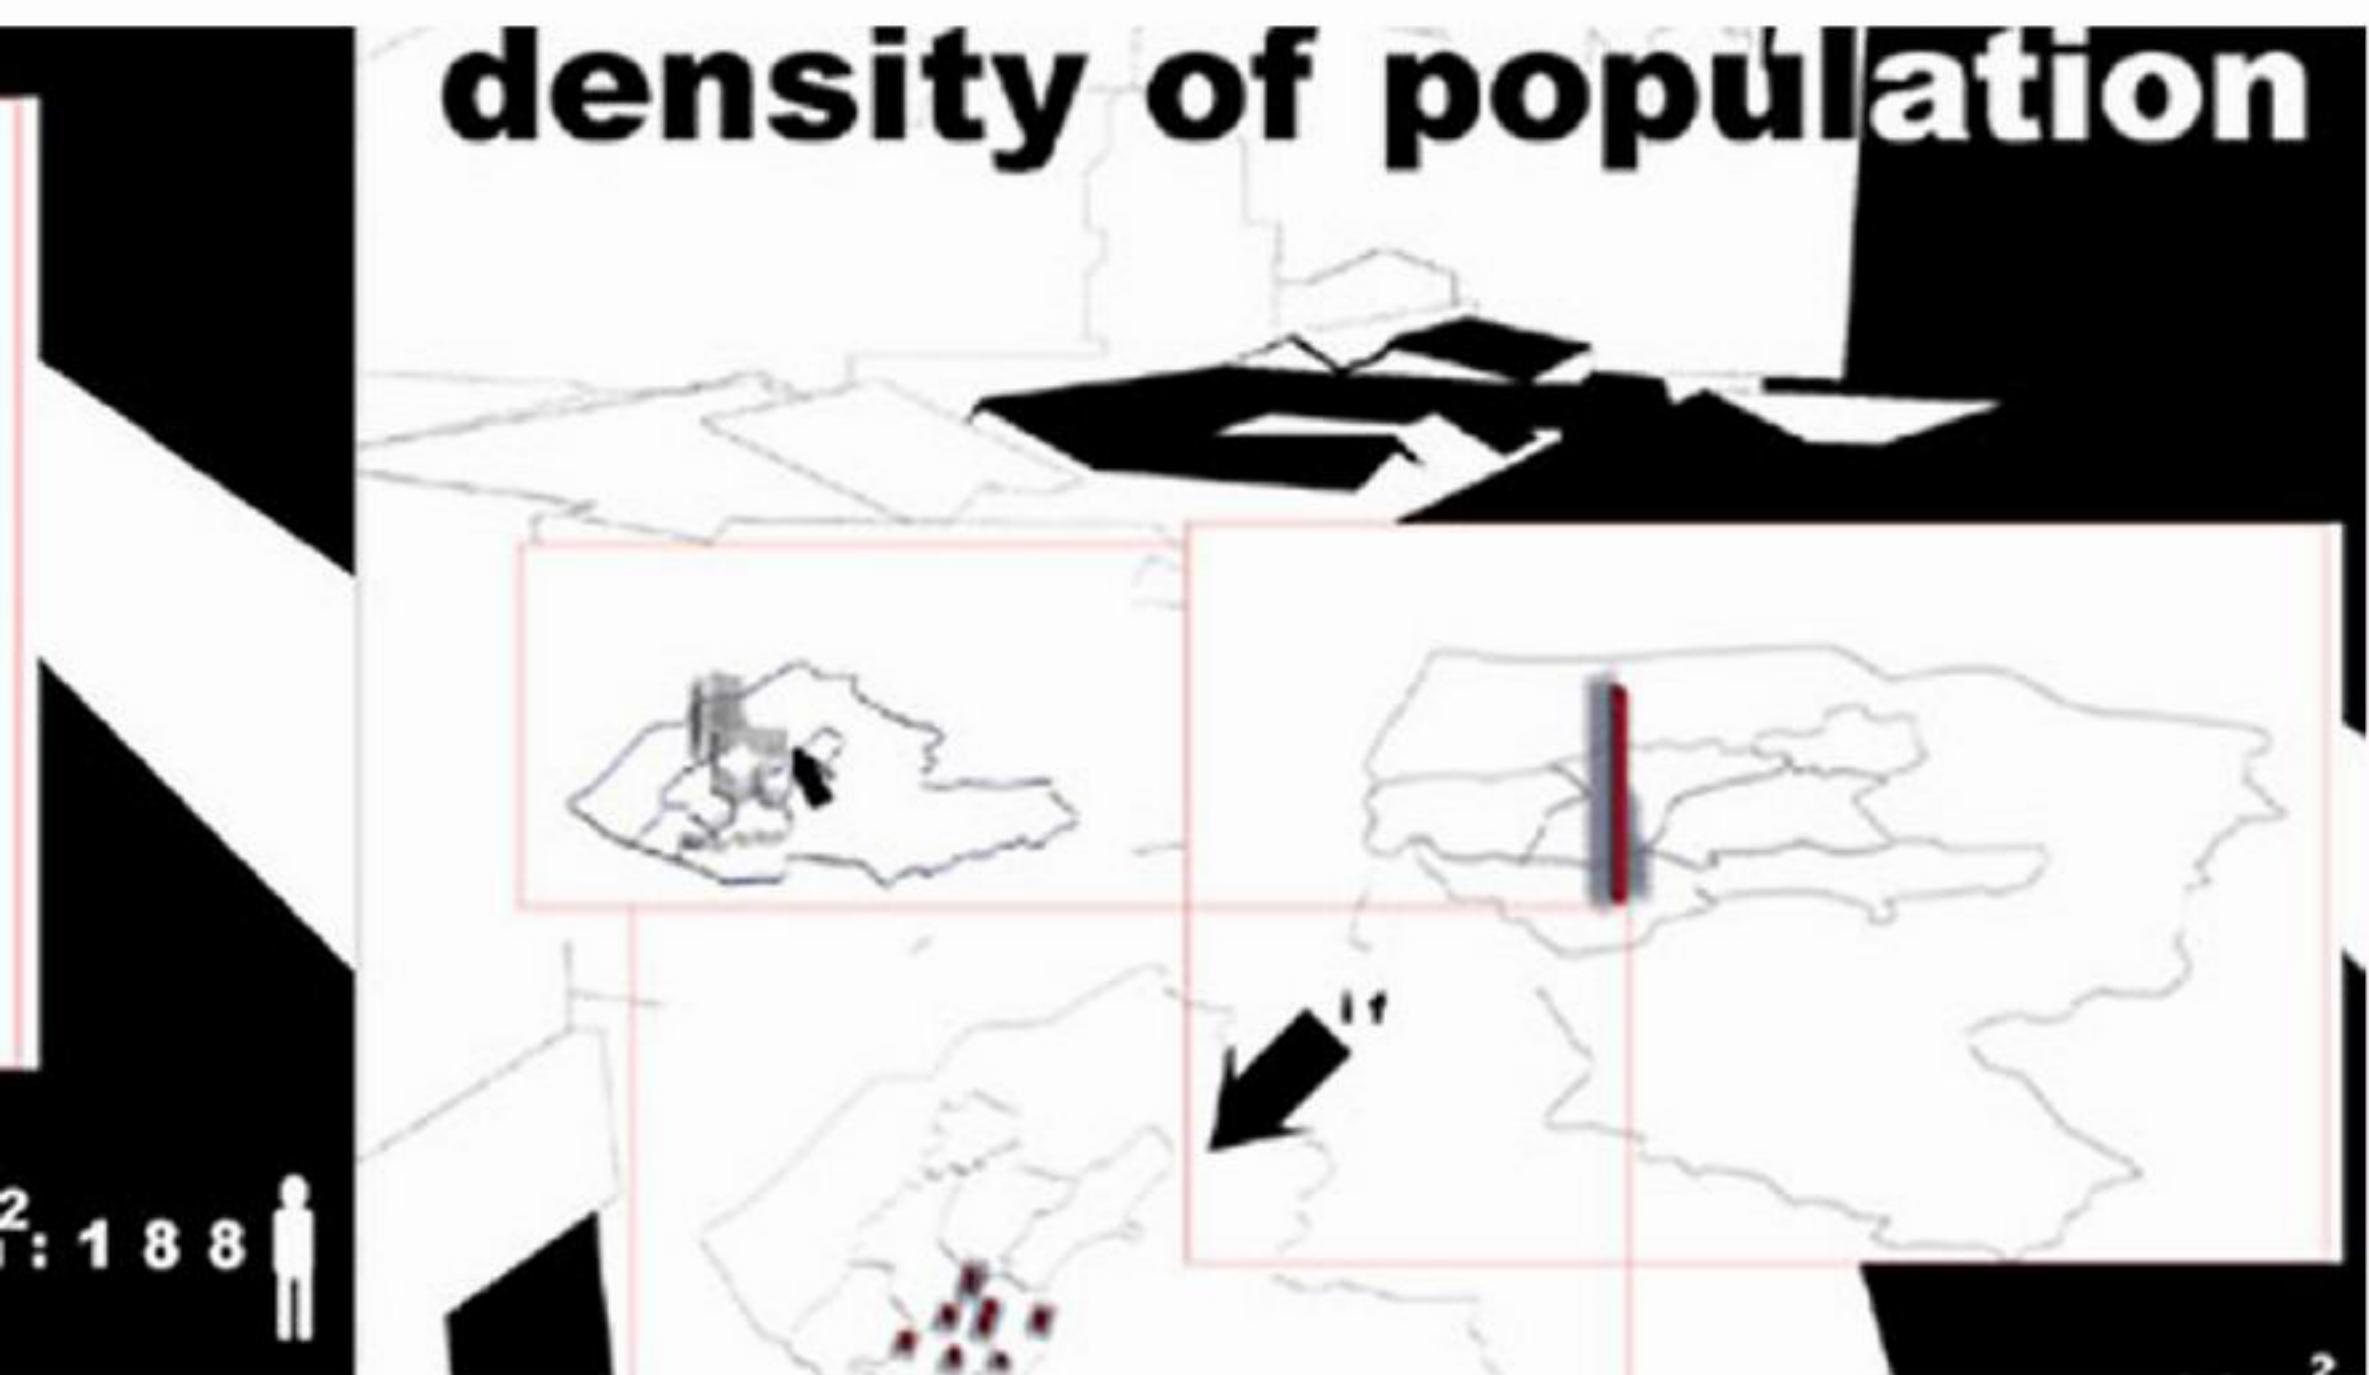

Site: Miaoli Dah-hu

Separation and combination of layout

Separation: The locations of buildings release the pressure from the crowded environment and further emphasize the importance of natural environment.

圖為苗栗大湖地區和苗栗市之人口密度及分聚散狀況示意圖，大湖地區因為位處於雪霸國家公園，受國家公園管理辦法限制，加上沒有高度發展的工業或都會干擾，所以行程了具有鄉村特質的場域。比較之於鄰近的苗栗市，可發現其人口分佈密度上的特質。

交通大学建築研究

TO BE OR NOT TO BE,  
THAT IS THE QUESTION

在場或不在場的設計

建築設計 architecture 中建築物件  
object 的存在或隱匿

Project  
案名

苗栗臨時建築

Designed by

設計/繪圖

Wen-Wei Wang

Date

整理日期

May / 2004

Draw Title

圖說內容

Tectonic

Scale  
比例

Edition  
圖號

遠東數位獎設計競圖

Sheet  
張號

9-10



I CMR.exe

time

spring





Coming along with the rise and the fall of the national park landscape,  
this project will coordinate with this inner order eventually.

對應於季節，農作物生長的季節，到雪霸國家公園以及大湖參觀的人口亦有所不同。  
面對臨時大量外來人口的各項需求，大湖的居民以經濟和材料的便利為前提，發展出  
各種臨時而實用的建築型式。圖為將過加公園的統計數據圖像化後的結果。

交通大学建築研究

TO BE OR NOT TO BE,  
THAT IS THE QUESTION

在場或不在場的設計

建築設計 architecture 中建築物件  
object 的存在或隱匿

Project  
案名

苗栗臨時建築

Designed by  
設計/繪圖  
Wen-Wei Wang

Date  
整理日期  
May / 2004

Draw Title  
圖說內容  
Tectonic

Scale  
比例



Edition  
圖號  
遠東數位獎設計競圖



Sheet  
張號

11-12

time  
H12  
H11  
H10  
H9  
H8  
high-s  
space  
H7  
H6  
H5  
H4  
H3

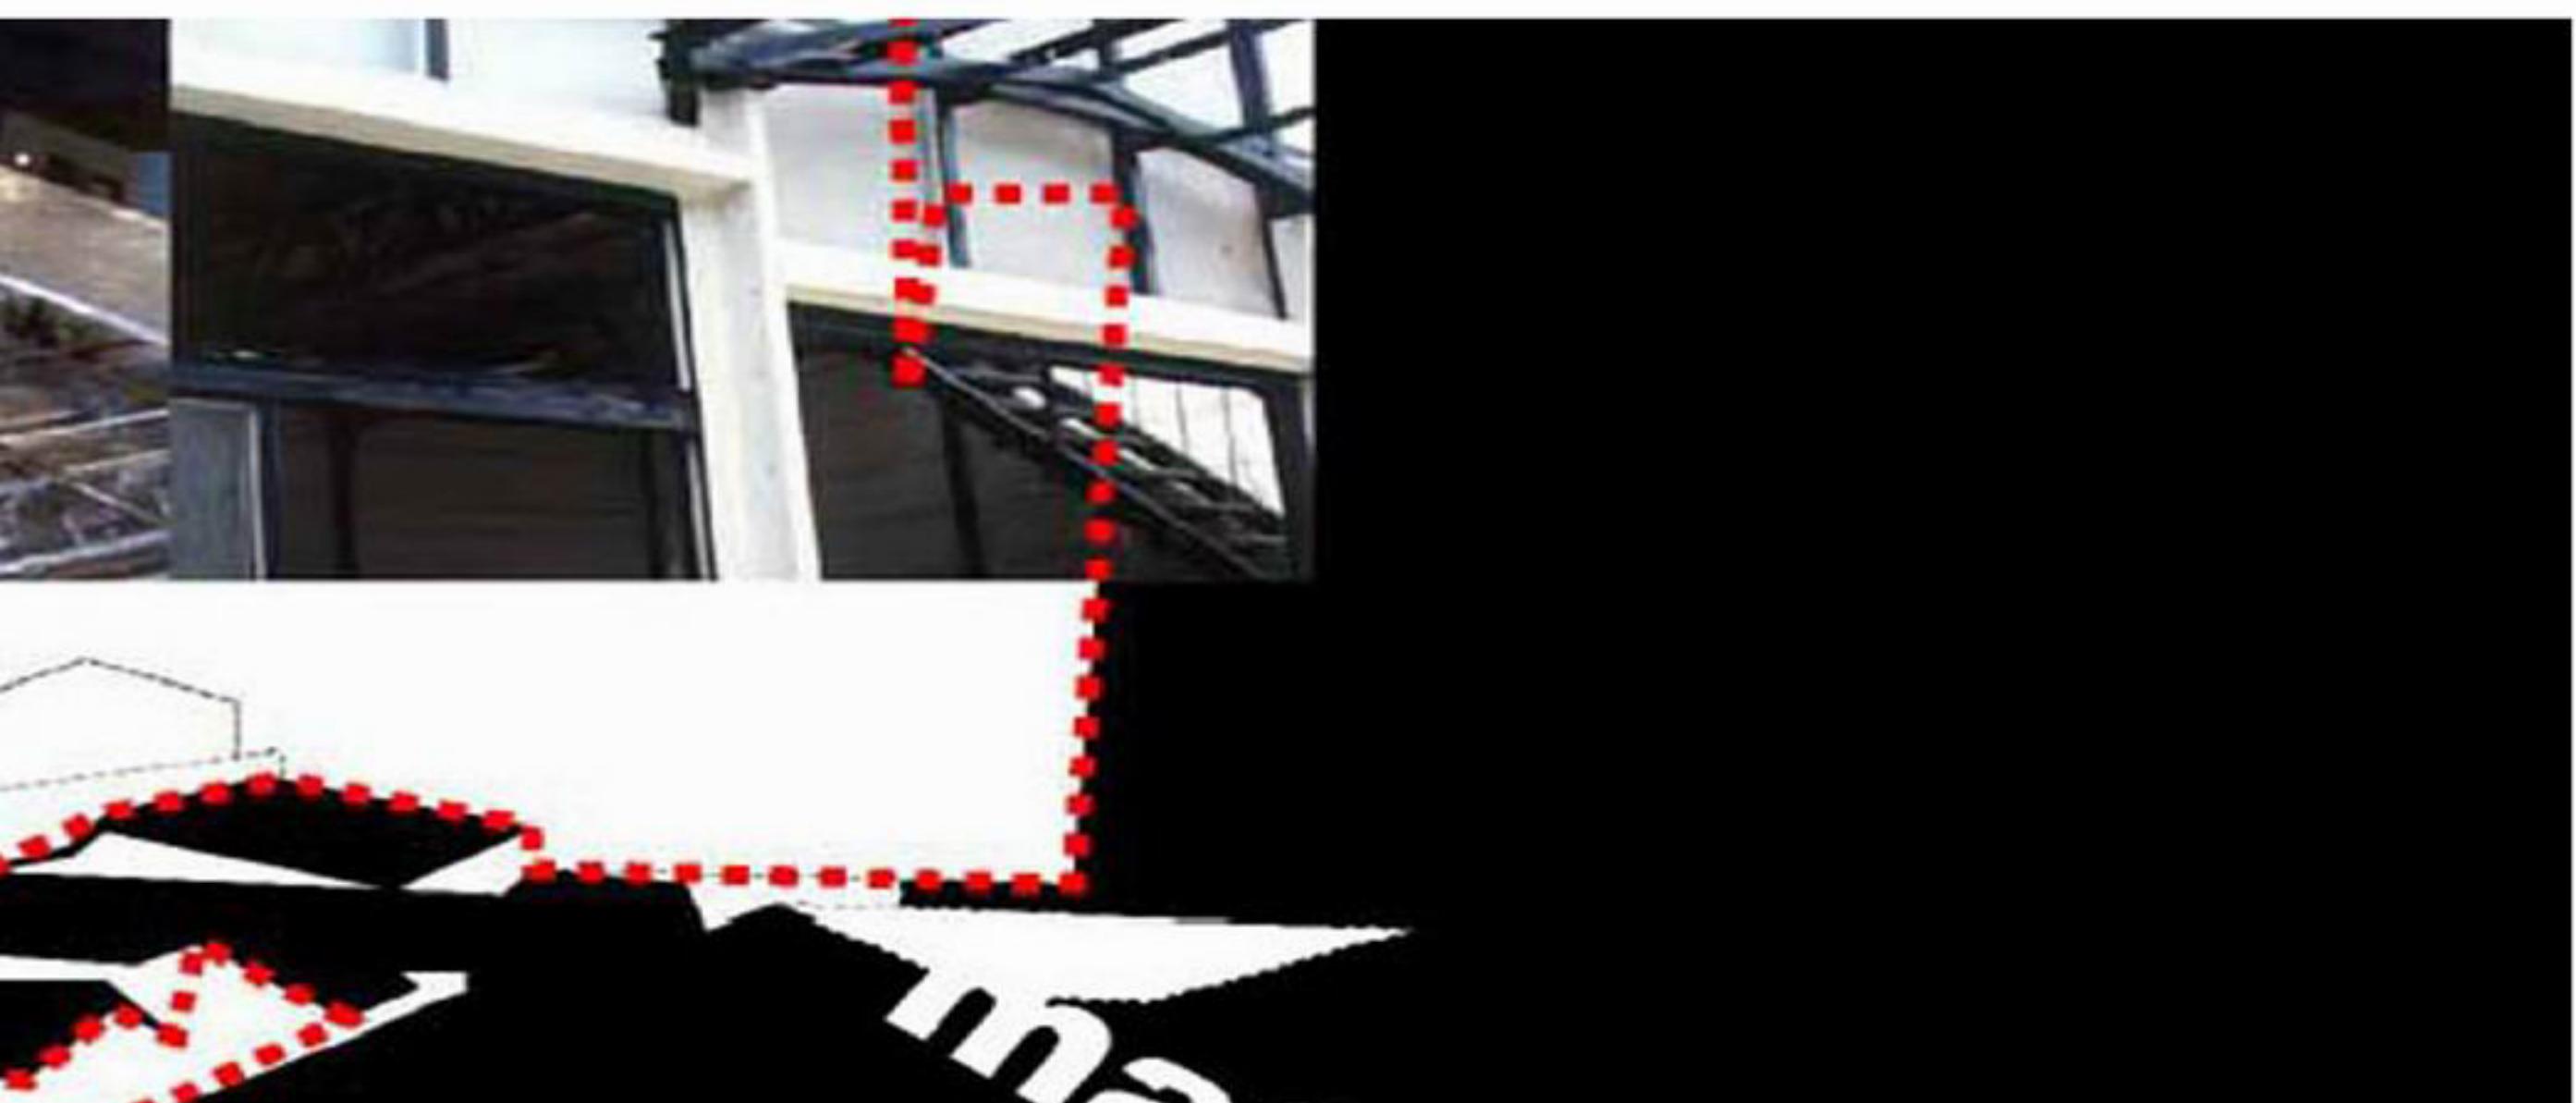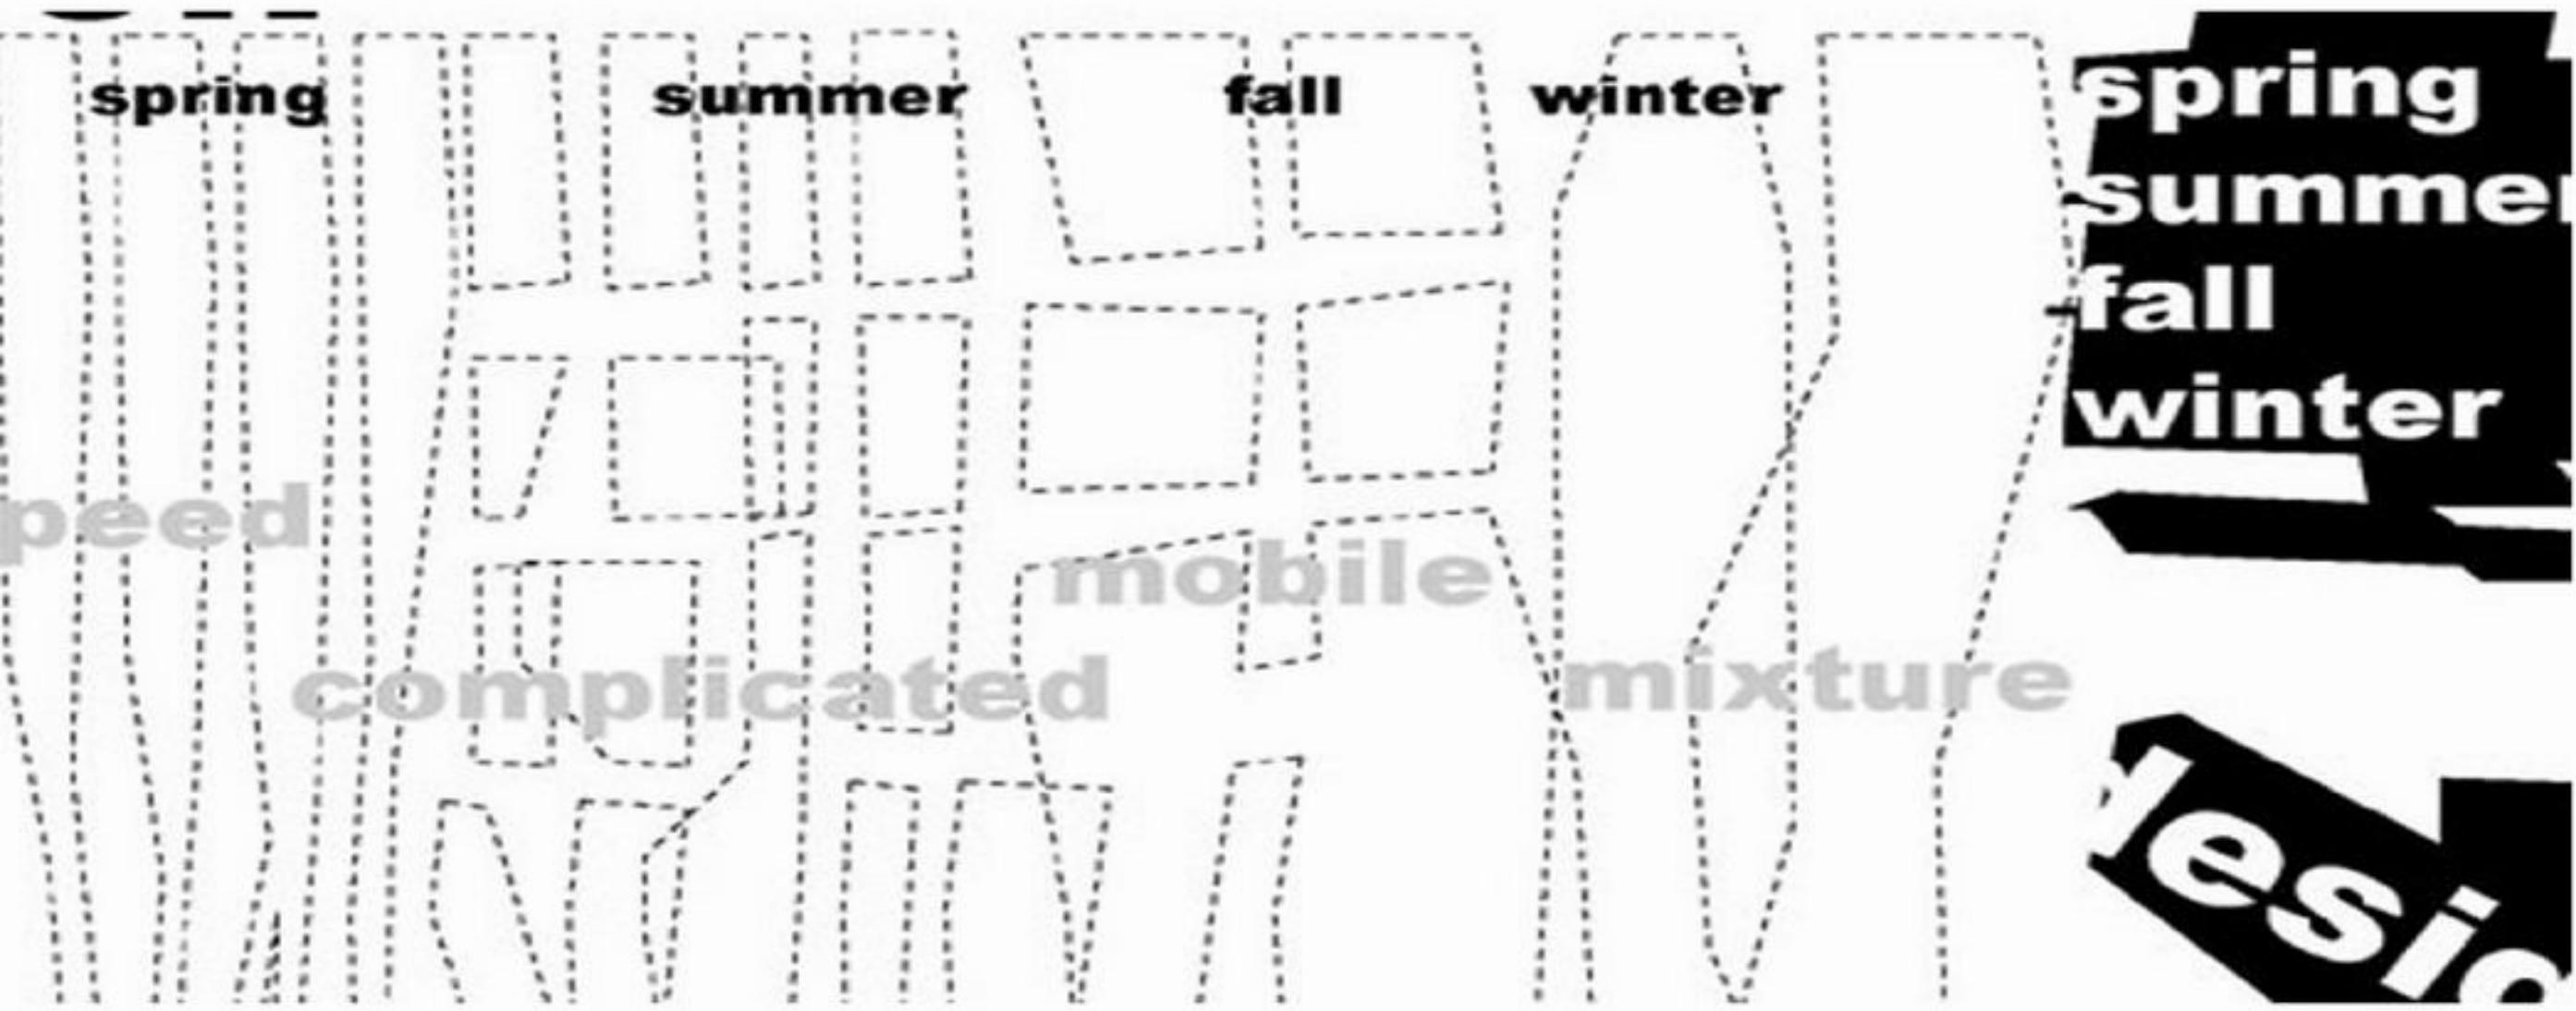

#### Tectonic:

In this project, I propose the iron sheet as a formative unit and take advantage of the current events as the principle scenario. Besides, the typology of the landscape is the dominant condition of the internal formative order.

I try to redefine this indistinct typology of the temporary shelter in light of the time spans and locations.